


DANE TECHNICZNE:
S7
 klasa techniczna - S
 predkosć projektowa - 100 km/h
 szerokosć jezdni - 2x3,50 m (etap docelowy 3x3,50)
 szerokosć pasa awaryjnego - 2,50 m
 szerokosć pasa dzielącego - 11,0 + 2x0,50 m
 szerokosć pobocza gruntowego - min. 0,75 m
 kategoria ruchu - KR 7

DANE TECHNICZNE:
 (droga serwisowa DS7)
 kategoria drogi - gminna
 klasa techniczna - D
 predkosć projektowa - 30 km/h
 szerokosć jezdni - 3,50 - 5,50 m
 szerokosć korony - min. 5,00 m
 kategoria ruchu - KR 2

PZD-7.5
 S7 km 7+570.00

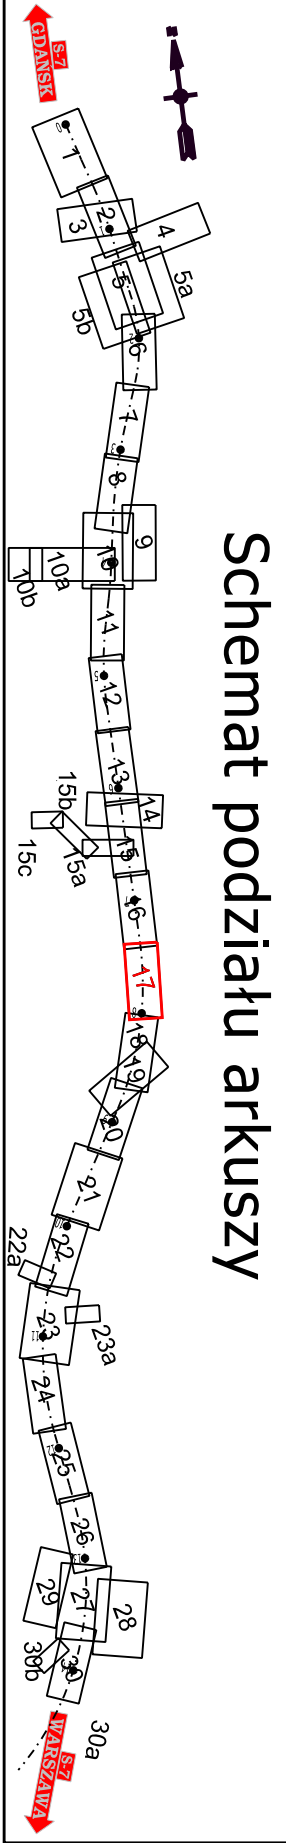

Za zgodnosć z oryginałem
 mapy do celów projektowych

Generalny Dyrektor Dróg Krajowych i Autostrad ul. Przemysłowa 14, Warszawa 01-674 Warszawa tel. 22 629 40 00, fax 22 629 40 01, e-mail: gdg@gddkia.gov.pl	
STRABAG Sp. z o.o. ul. Przemysłowa 10, 02-650 Warszawa	STRABAG Infrastruktura Południe Sp. z o.o. ul. Łopuszańska 10, 02-239 Warszawa	
TRANSPROJEKT GDAŃSKI Sp. z o.o. ul. Zatorykowska 2, 80-253 Gdańsk	
Nazwa (inne nazwy i skróty): Budowa drogi S7 Olszyna (S71) - Półka (S71) odc. Naczelni - Miawa	
Tytuł projektu: Projekt zagospodarowania terenu	
<table border="1"> <thead> <tr> <th>Stanowisko</th> <th>Stanowisko</th> <th>Stanowisko</th> <th>Stanowisko</th> <th>Stanowisko</th> </tr> </thead> <tbody> <tr> <td>Droga</td> <td>Geodezja</td> <td>Projektant</td> <td>mgr inż. Marcin Pruchowski</td> <td>POW0000000016</td> </tr> <tr> <td>Droga</td> <td>Projektant</td> <td>mgr inż. Jan Grzegorz Długosz</td> <td>POW0000000017</td> <td></td> </tr> <tr> <td>Droga</td> <td>Projektant</td> <td>mgr inż. Lukasz Leniowski</td> <td>POW0000000013</td> <td></td> </tr> <tr> <td>Droga</td> <td>Projektant</td> <td>mgr inż. Artur Łopkowski</td> <td>POW0000000018</td> <td></td> </tr> <tr> <td>Droga</td> <td>Projektant</td> <td>mgr inż. Karol Miś</td> <td>POW0000000013</td> <td></td> </tr> <tr> <td>Droga</td> <td>Sprawy</td> <td>mgr inż. Joanna Bala-Ziółkowska</td> <td>POW0000000005</td> <td></td> </tr> <tr> <td>Hydroinżynieria</td> <td>Projektant</td> <td>mgr inż. Józef Dąbrowski</td> <td>POW0000000006</td> <td></td> </tr> <tr> <td>Hydroinżynieria</td> <td>Sprawy</td> <td>mgr inż. Daria Kardek</td> <td>POW0000000007</td> <td></td> </tr> <tr> <td>Hydroinżynieria</td> <td>Projektant</td> <td>mgr inż. Piotr Augustak</td> <td>POW0000000008</td> <td></td> </tr> <tr> <td>Hydroinżynieria</td> <td>Sprawy</td> <td>mgr inż. Marcin Makowski</td> <td>POW0000000009</td> <td></td> </tr> <tr> <td>Hydroinżynieria</td> <td>Projektant</td> <td>mgr inż. Michał Włoka</td> <td>POW0000000010</td> <td></td> </tr> <tr> <td>Hydroinżynieria</td> <td>Sprawy</td> <td>mgr inż. Ewelina Rogińska</td> <td>POW0000000011</td> <td></td> </tr> <tr> <td>Hydroinżynieria</td> <td>Projektant</td> <td>mgr inż. Ewelina Rogińska</td> <td>POW0000000012</td> <td></td> </tr> <tr> <td>Hydroinżynieria</td> <td>Sprawy</td> <td>mgr inż. Dariusz Senko</td> <td>POW0000000013</td> <td></td> </tr> <tr> <td>Hydroinżynieria</td> <td>Projektant</td> <td>mgr inż. Marcin Plechociński</td> <td>POW0000000014</td> <td></td> </tr> <tr> <td>Hydroinżynieria</td> <td>Sprawy</td> <td>mgr inż. Dariusz Senko</td> <td>POW0000000015</td> <td></td> </tr> <tr> <td>Hydroinżynieria</td> <td>Projektant</td> <td>mgr inż. Marcin Plechociński</td> <td>POW0000000016</td> <td></td> </tr> <tr> <td>Hydroinżynieria</td> <td>Sprawy</td> <td>mgr inż. Dariusz Senko</td> <td>POW0000000017</td> <td></td> </tr> <tr> <td>Hydroinżynieria</td> <td>Projektant</td> <td>mgr inż. Marcin Plechociński</td> <td>POW0000000018</td> <td></td> </tr> <tr> <td>Hydroinżynieria</td> <td>Sprawy</td> <td>mgr inż. Dariusz Senko</td> <td>POW0000000019</td> <td></td> </tr> <tr> <td>Hydroinżynieria</td> <td>Projektant</td> <td>mgr inż. Marcin Plechociński</td> <td>POW0000000020</td> <td></td> </tr> <tr> inż. Dariusz Senko</td> <td>POW0000000047</td> <td></td> </tr> <tr> <td>Hydroinżynieria</td> <td>Projektant</td> <td>mgr inż. Marcin Plechociński</td> <td>POW0000000048</td> <td></td> </tr> <tr> <td>Hydroinżynieria</td> <td>Sprawy</td> <td>mgr inż. Dariusz Senko</td> <td>POW0000000049</td> <td></td> </tr> <tr> <td>Hydroinżynieria</td> <td>Projektant</td> <td>mgr inż. Marcin Plechociński</td> <td>POW0000000050</td> <td></td> </tr> </tbody> </table>		Stanowisko	Stanowisko	Stanowisko	Stanowisko	Stanowisko	Droga	Geodezja	Projektant	mgr inż. Marcin Pruchowski	POW0000000016	Droga	Projektant	mgr inż. Jan Grzegorz Długosz	POW0000000017		Droga	Projektant	mgr inż. Lukasz Leniowski	POW0000000013		Droga	Projektant	mgr inż. Artur Łopkowski	POW0000000018		Droga	Projektant	mgr inż. Karol Miś	POW0000000013		Droga	Sprawy	mgr inż. Joanna Bala-Ziółkowska	POW0000000005		Hydroinżynieria	Projektant	mgr inż. Józef Dąbrowski	POW0000000006		Hydroinżynieria	Sprawy	mgr inż. Daria Kardek	POW0000000007		Hydroinżynieria	Projektant	mgr inż. Piotr Augustak	POW0000000008		Hydroinżynieria	Sprawy	mgr inż. Marcin Makowski	POW0000000009		Hydroinżynieria	Projektant	mgr inż. Michał Włoka	POW0000000010		Hydroinżynieria	Sprawy	mgr inż. Ewelina Rogińska	POW0000000011		Hydroinżynieria	Projektant	mgr inż. Ewelina Rogińska	POW0000000012		Hydroinżynieria	Sprawy	mgr inż. Dariusz Senko	POW0000000013		Hydroinżynieria	Projektant	mgr inż. Marcin Plechociński	POW0000000014		Hydroinżynieria	Sprawy	mgr inż. Dariusz Senko	POW0000000015		Hydroinżynieria	Projektant	mgr inż. Marcin Plechociński	POW0000000016		Hydroinżynieria	Sprawy	mgr inż. Dariusz Senko	POW0000000017		Hydroinżynieria	Projektant	mgr inż. Marcin Plechociński	POW0000000018		Hydroinżynieria	Sprawy	mgr inż. Dariusz Senko	POW0000000019		Hydroinżynieria	Projektant	mgr inż. Marcin Plechociński	POW0000000020		Hydroinżynieria	Sprawy	mgr inż. Dariusz Senko	POW0000000021		Hydroinżynieria	Projektant	mgr inż. Marcin Plechociński	POW0000000022		Hydroinżynieria	Sprawy	mgr inż. Dariusz Senko	POW0000000023		Hydroinżynieria	Projektant	mgr inż. Marcin Plechociński	POW0000000024		Hydroinżynieria	Sprawy	mgr inż. Dariusz Senko	POW0000000025		Hydroinżynieria	Projektant	mgr inż. Marcin Plechociński	POW0000000026		Hydroinżynieria	Sprawy	mgr inż. Dariusz Senko	POW0000000027		Hydroinżynieria	Projektant	mgr inż. Marcin Plechociński	POW0000000028		Hydroinżynieria	Sprawy	mgr inż. Dariusz Hydroinżynieria	Projektant	mgr inż. Marcin Plechociński	POW0000000042		Hydroinżynieria	Sprawy	mgr inż. Dariusz Senko	POW0000000043		Hydroinżynieria	Projektant	mgr inż. Marcin Plechociński	POW0000000044		Hydroinżynieria	Sprawy	mgr inż. Dariusz Senko	POW0000000045		Hydroinżynieria	Projektant	mgr inż. Marcin Plechociński	POW0000000046		Hydroinżynieria	Sprawy	mgr inż. Dariusz Senko	POW0000000047		Hydroinżynieria	Projektant	mgr inż. Marcin Plechociński	POW0000000048		Hydroinżynieria	Sprawy	mgr inż. Dariusz Senko	POW0000000049		Hydroinżynieria	Projektant	mgr inż. Marcin Plechociński	POW0000000050	
Stanowisko	Stanowisko	Stanowisko	Stanowisko	Stanowisko	
Droga	Geodezja	Projektant	mgr inż. Marcin Pruchowski	POW0000000016	
Droga	Projektant	mgr inż. Jan Grzegorz Długosz	POW0000000017	
Droga	Projektant	mgr inż. Lukasz Leniowski	POW0000000013	
Droga	Projektant	mgr inż. Artur Łopkowski	POW0000000018	
Droga	Projektant	mgr inż. Karol Miś	POW0000000013	
Droga	Sprawy	mgr inż. Joanna Bala-Ziółkowska	POW0000000005	
Hydroinżynieria	Projektant	mgr inż. Józef Dąbrowski	POW0000000006	
Hydroinżynieria	Sprawy	mgr inż. Daria Kardek	POW0000000007	
Hydroinżynieria	Projektant	mgr inż. Piotr Augustak	POW0000000008	
Hydroinżynieria	Sprawy	mgr inż. Marcin Makowski	POW0000000009	
Hydroinżynieria	Projektant	mgr inż. Michał Włoka	POW0000000010	
Hydroinżynieria	Sprawy	mgr inż. Ewelina Rogińska	POW0000000011	
Hydroinżynieria	Projektant	mgr inż. Ewelina Rogińska	POW0000000012	
Hydroinżynieria	Sprawy	mgr inż. Dariusz Senko	POW0000000013	
Hydroinżynieria	Projektant	mgr inż. Marcin Plechociński	POW0000000014	
Hydroinżynieria	Sprawy	mgr inż. Dariusz Senko	POW0000000015	
Hydroinżynieria	Projektant	mgr inż. Marcin Plechociński	POW0000000016	
Data wydania: 02/16/2017	
Data wykonania: 03-2019	
Skala: 1:500	
Stanowisko: PB PZT 100010 002 017 PZT TG00 07400 0319 05	