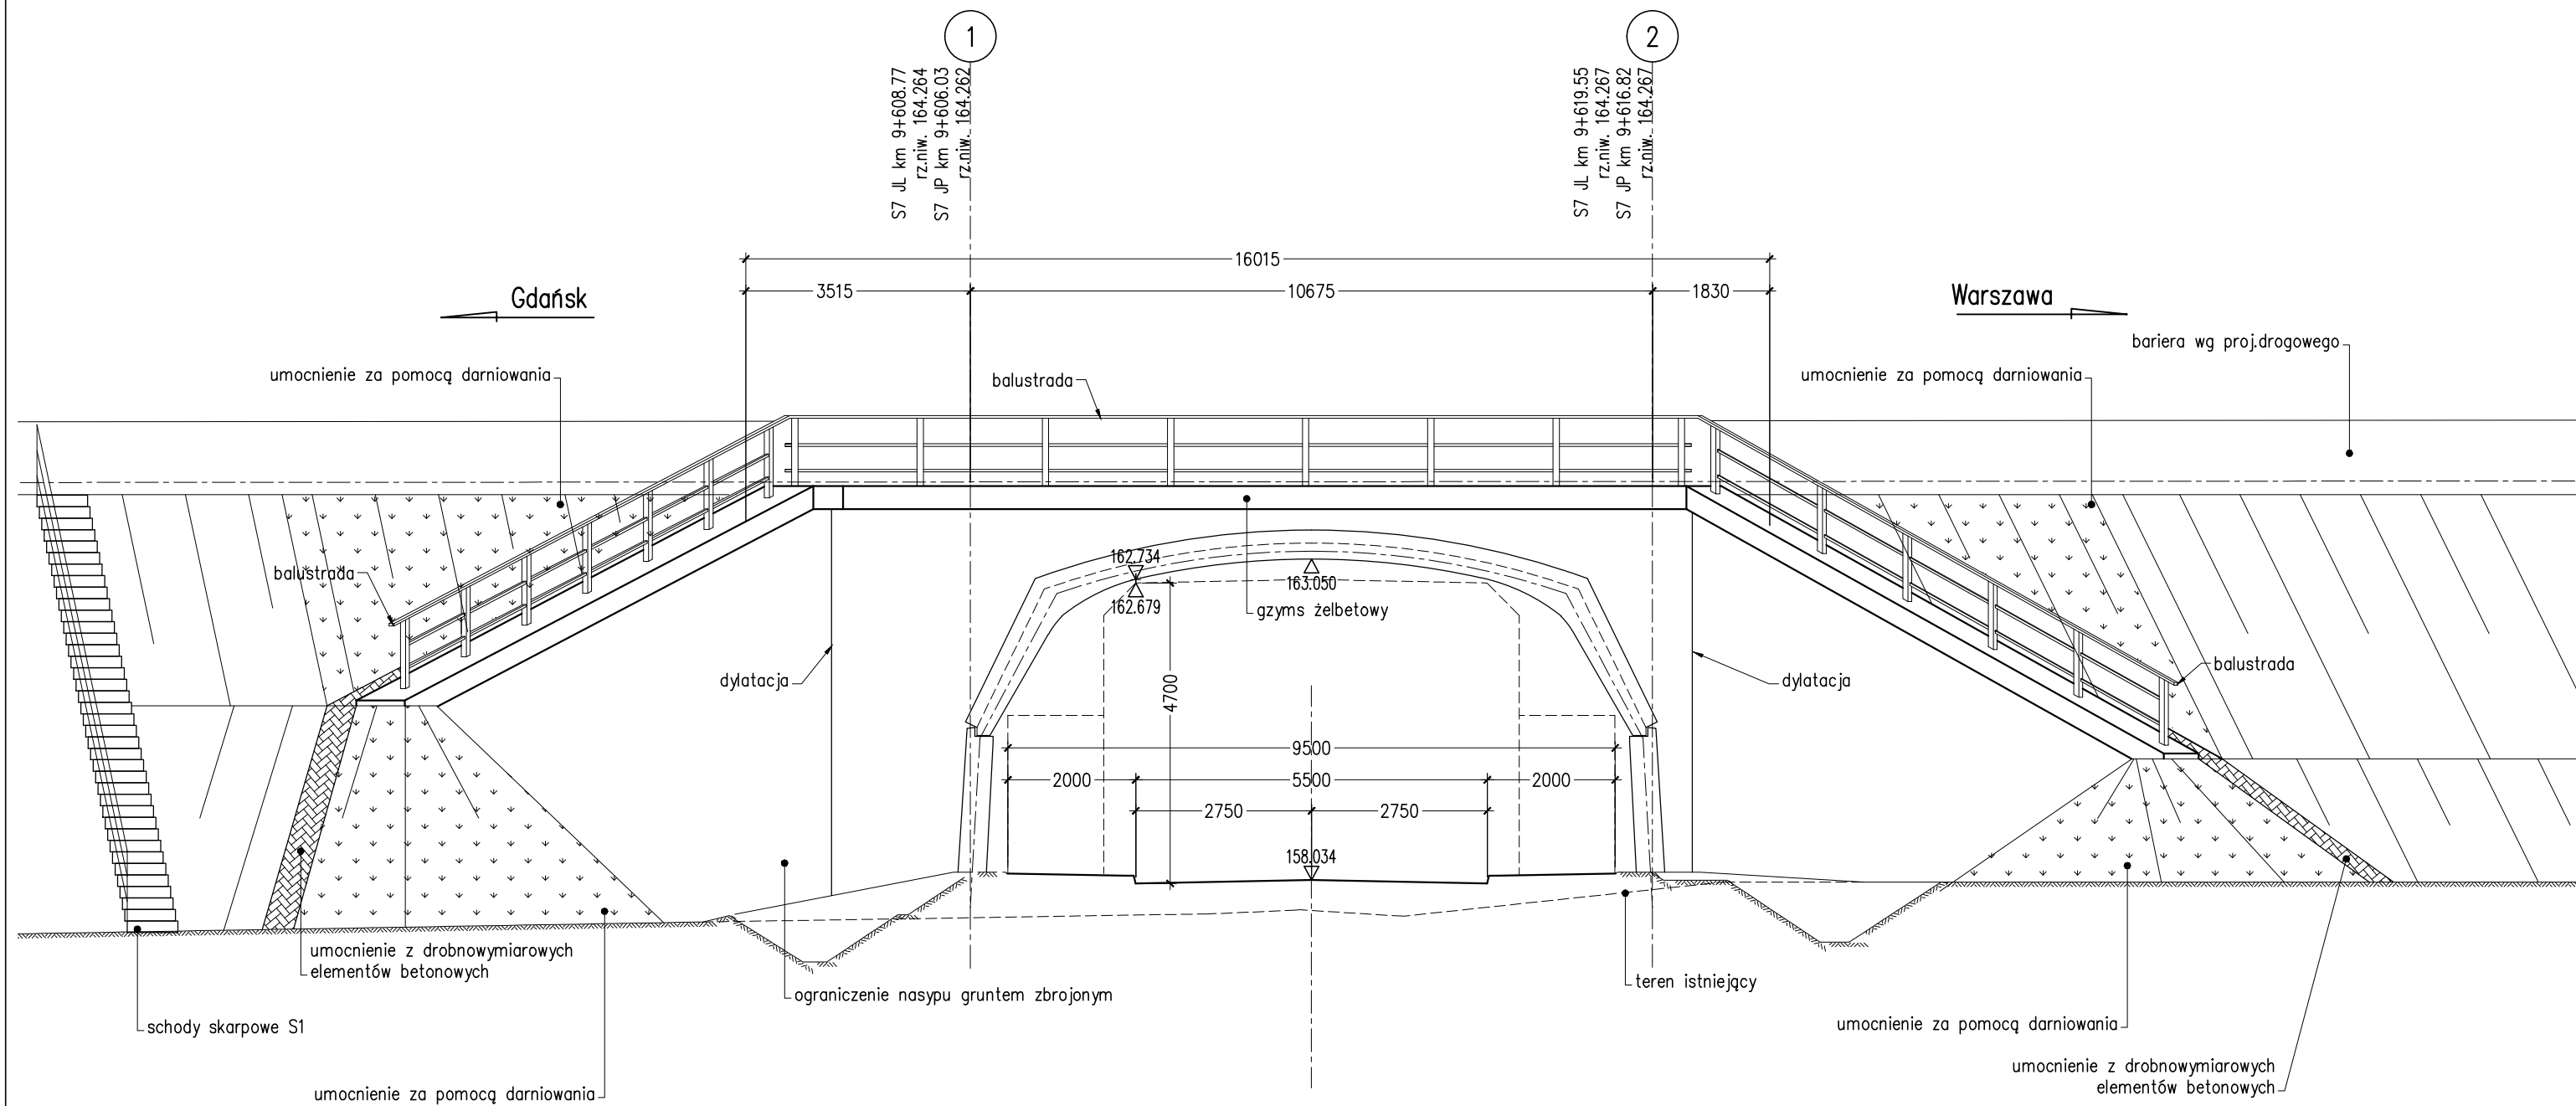


## WIDOK 3-3

Rysunek ogólny – Widok z boku  
1:100

Inwestor:  <b>Generalny Dyrektor Dróg Krajowych i Autostrad</b> z siedzibą w Warszawie, ul. Wronia 53, 00 - 874 Warszawa Reprezentowany przez Generalną Dyrekcję Dróg Krajowych i Autostrad Oddział w Olsztynie ul. Warszawska 89, 10-083 Olsztyn									
Wykonawca:  <b>STRABAG</b>	Lider: <b>STRABAG Sp. z o.o.</b> ul. Parzniewska 10 05-800 Pruszków	Partner: <b>STRABAG Infrastruktura Południe Sp. z o.o.</b> ul. Lipowa 5A 52-200 Wrocław							
Jednostka projektowa:  <b>TRANSPROJEKT GDAŃSKI</b> Spółka z o.o.		<b>TRANSPROJEKT GDAŃSKI Sp. z o.o.</b> ul. Zabytkowa 2 80-253 Gdańsk							
Stadium: <b>Projekt Wykonawczy</b>	Nazwa i adres obiektu budowlanego: Budowa drogi S7 Olsztynek (S51) - Płońsk (S10) odc. Napierki - Mława								
Nr tomu: <b>IV/09</b>	Tytuł rysunku: Rysunek ogólny - Widok z boku Wiadukt WS-9.6								
Branża: Mostowa	Stanowisko: Projektant	Imię i nazwisko: mgr inż. Krzysztof Dembicki	Specjalność: Nr upraw.: mostowa POM/0187/POOM/06	Pisy:					
Mostowa	Projektant	mgr inż. Mirosław Kostka	mostowa POM/0072/POOM/07						
Mostowa	Sprawdzający	mgr inż. Ewa Kordek	konstrukcyjno-inżynierska 4028/Gd/89						
Nr projektu: <b>02/164/2017</b>		Data opracowania: <b>11-2019</b>	Skala: <b>1:100</b>						
Stadium <b>PW</b>	Branża <b>OMS</b>	Tom: <b>301V</b>	Nr rys.: <b>002</b>	Nr ark.: <b>002</b>	Tytuł: <b>ROG</b>	Nr obiektu: <b>M020</b>	Kilometraż: <b>09613</b>	Data: <b>1119</b>	Nr rewizji: <b>00</b>