


Rysunek ogólny – Widok z boku

1:100

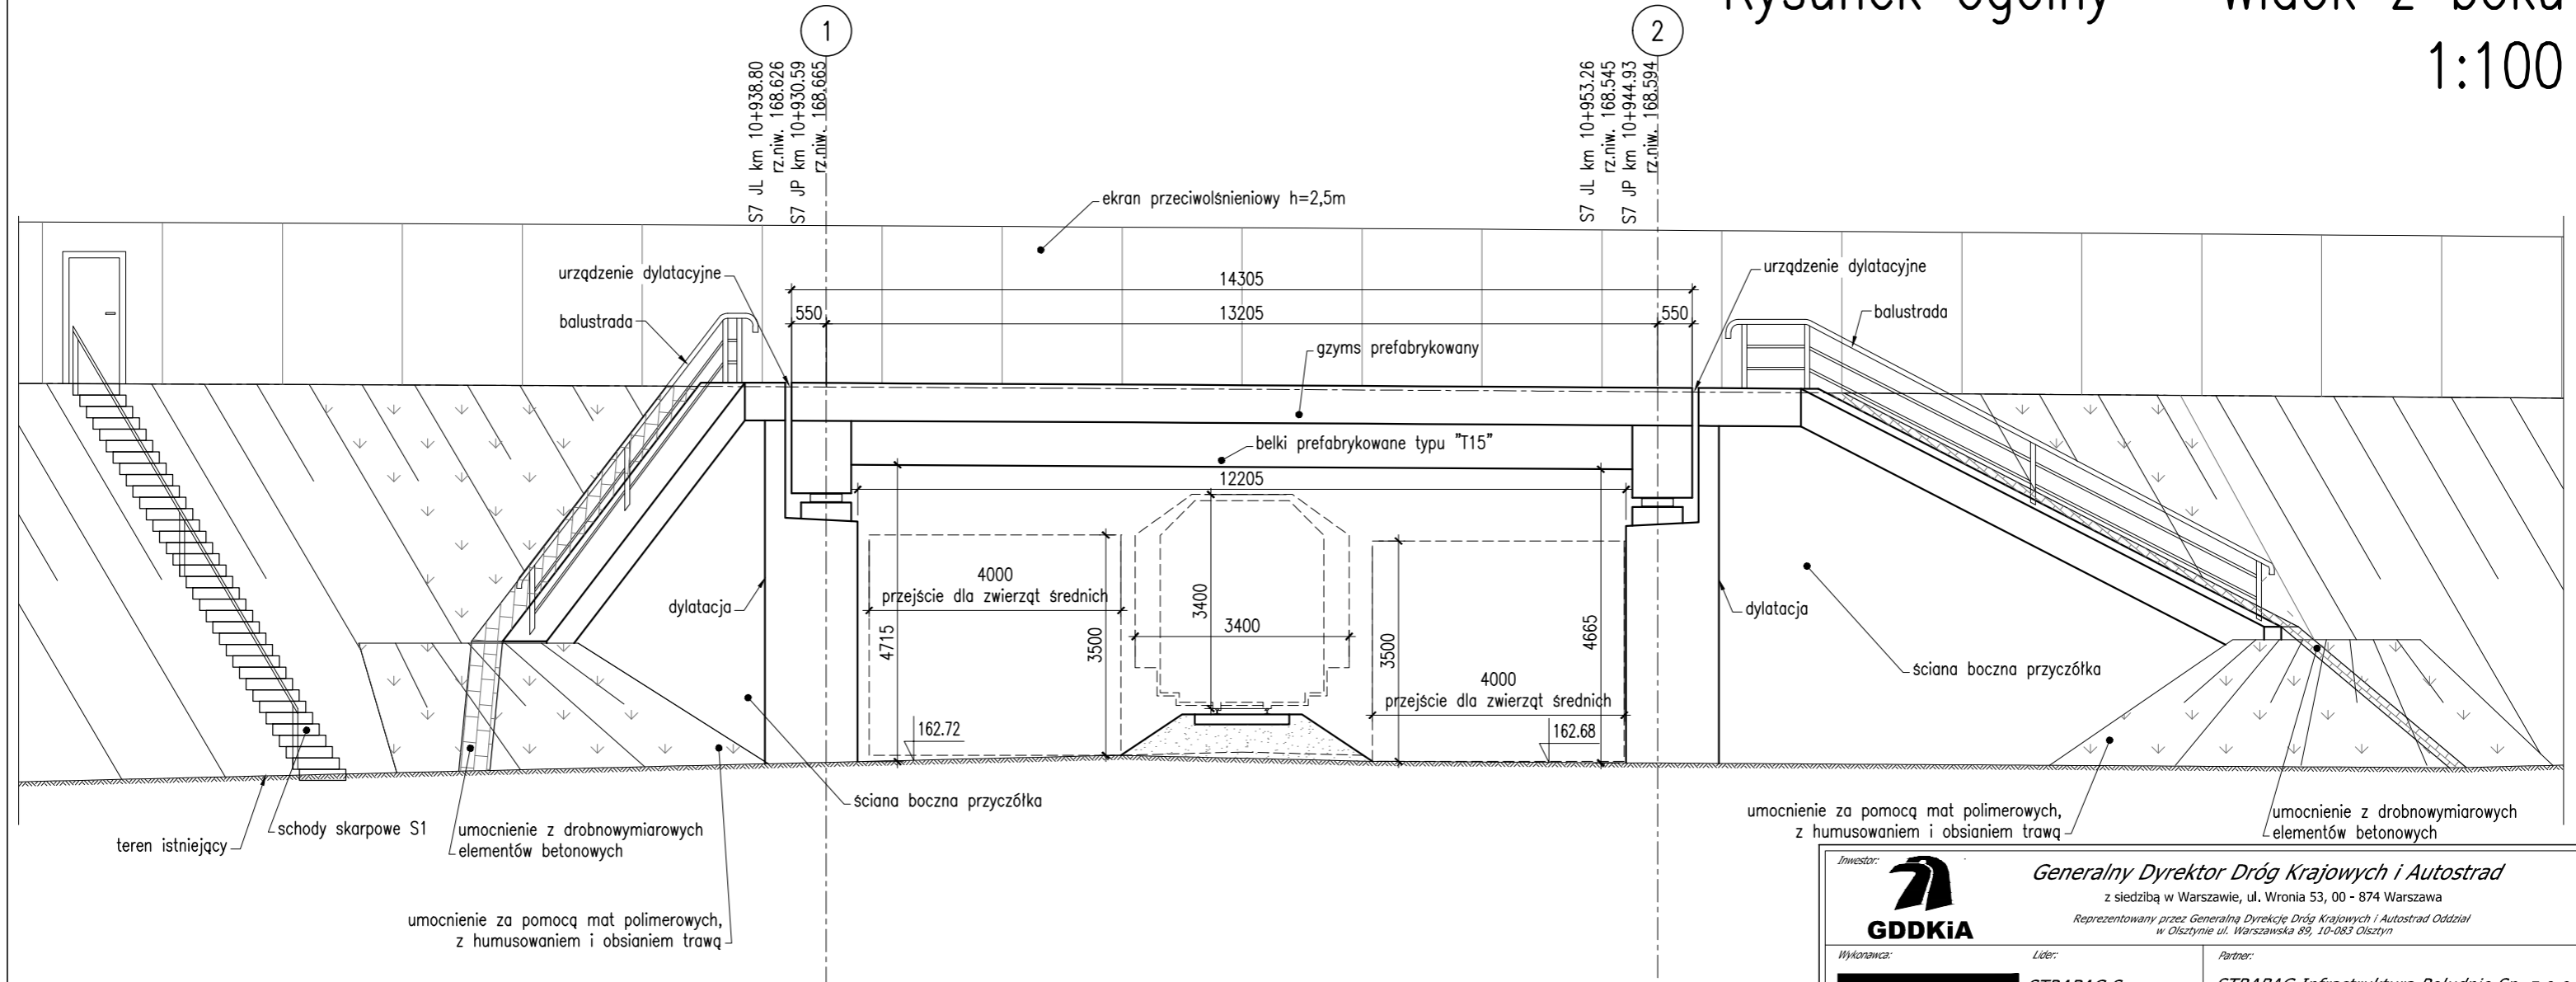

 GDDKiA		Generalny Dyrektor Dróg Krajowych i Autostrad z siedzibą w Warszawie, ul. Wronia 53, 00 - 874 Warszawa <small>Reprezentowany przez Generalną Dyрекcję Dróg Krajowych i Autostrad Oddział w Olsztynie ul. Warszawska 89, 10-083 Olsztyn</small>							
Wykonawca:  STRABAG	Lider: STRABAG Sp. z o.o. ul. Parzniewska 10 05-800 Pruszków	Partner: STRABAG Infrastruktura Południe Sp. z o.o. ul. Lipowa 5A 52-200 Wrocław							
Jednostka projektowa:  TRANSPROJEKT GDAŃSKI Spółka z o.o.		TRANSPROJEKT GDAŃSKI Sp. z o.o. ul. Zabytkowa 2 80-253 Gdańsk							
Stadium: Projekt Wykonawczy	Nazwa i adres obiektu budowlanego: Budowa drogi S7 Olsztynek (S51) - Płońsk (S10) odc. Napierki - Mława								
Nr tomu: IV/ 10	Tytuł rysunku: Rysunek ogólny - Widok z boku Wiadukt-Przejście dla zwierząt średnich WS_PZS-10.9								
Branża: Mostowa	Stanowisko: Projektant	Imię i nazwisko: mgr inż. Krzysztof Dembicki	Specjalność Nr upraw.: mostowa POM/0187/POOM/06						
Mostowa	Projektant	mgr inż. Mirosław Kostka	mostowa POM/0072/POOM/07						
Mostowa	Sprawdzający	mgr inż. Ewa Kordek	konstrukcyjno-inżynierska 4028/Gd/89						
Nr projektu: 02/164/2017		Data opracowania: 12-2019	Skala: 1:100						
Stadium PW	Branża OMS	Tom: 30IV 10	Nr rys.: 002	Nr ark.: 002	Tytuł: ROG	Nr obiektu: M023	Kilometraż: 10942	Data: 12 19	Nr rewizji: 00