



PRZEKRÓJ POPRZECZNY C-C
1:100

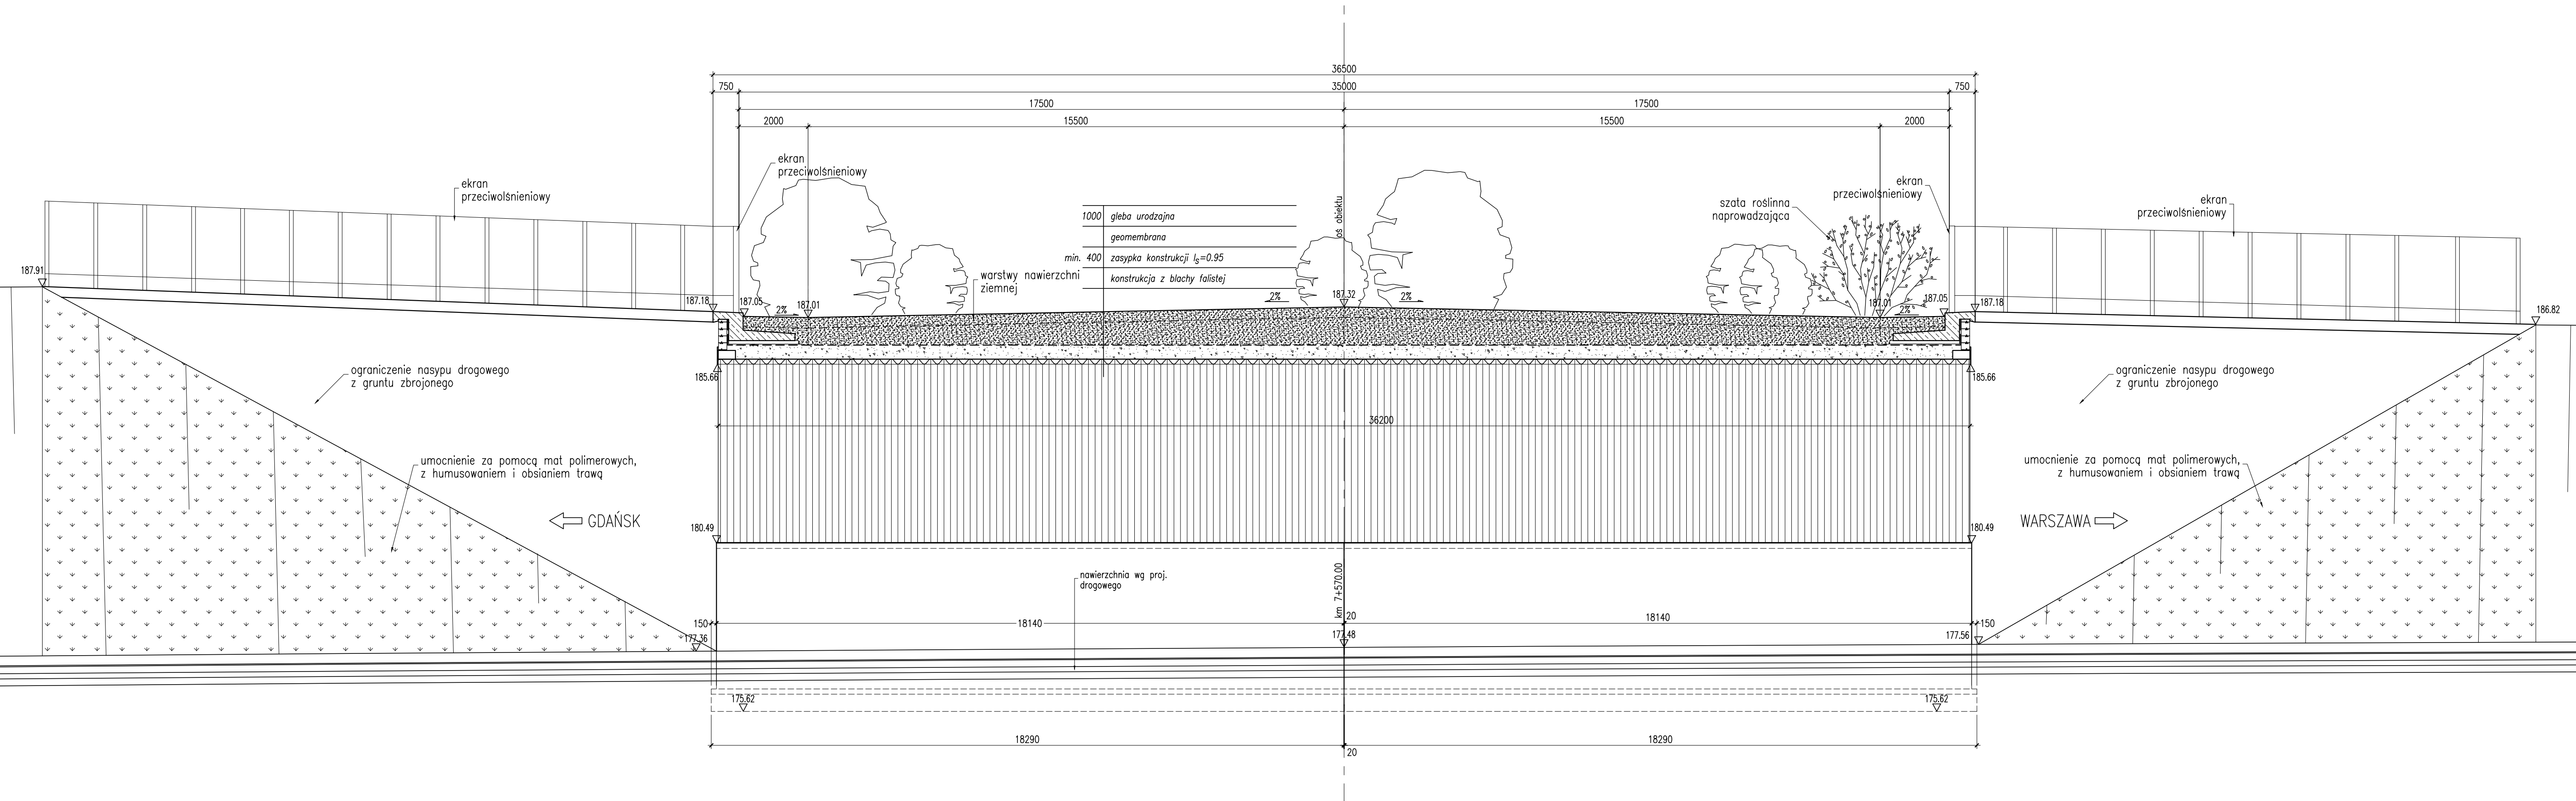

Rysunek ogólny- przekrój poprzeczny
1:100

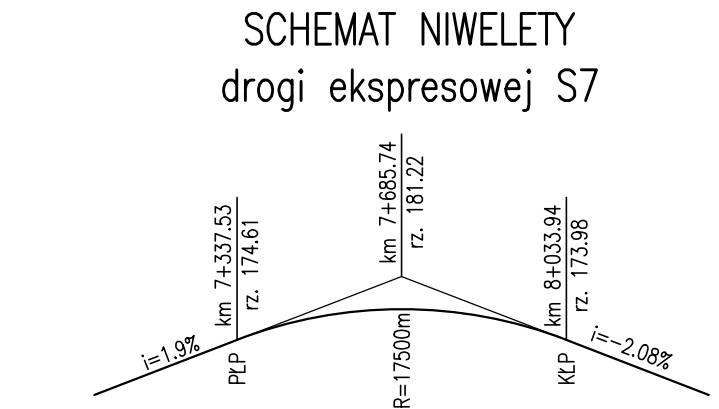

Generalny Dyrektor Dróg Krajowych i Autostrad z siedzibą w Warszawie, ul. Wronia 53, 00-874 Warszawa <small>Reprezentowany przez Generalną Dyrekcję Dróg Krajowych i Autostrad Oddział w Olsztynie ul. Warszawska 8/8, 10-083 Olsztyn</small>								
GDDKIA	Inwestor:							
STRABAG	Wykonawca:							
STRABAG Sp. z o.o. ul. Parzymievska 10 05-800 Pruszków	STRABAG Infrastruktura Południe Sp. z o.o. ul. Lipowa 5A 52-200 Wrocław							
Adresada projektu:								
TRANSPROJEKT GDAŃSKI <small>Spółka z o.o.</small>	TRANSPROJEKT GDAŃSKI Sp. z o.o. ul. Zabytkowa 2 80-253 Gdańsk							
Nazwa / adres obiektu budowlanego:								
Budowa drogi S7 Olsztynek (S51) - Płońsk (S10) odc. Napierki - Miawa								
Nr tomu:								
IV/ 06								
Tytuł rysunku:								
Rysunek ogólny- przekrój poprzeczny Przejście górne dla zwierząt dużych PZD-7.5								
Branża:	Stanowisko:	Imię / nazwisko:	Specjalność:	Nr upraw.:	Inicjały:			
Mostowa	Projektant	mgr inż. Krzysztof Dembicki	mostowa	POM.0187/POM.06	[Signature]			
Mostowa	Projektant	mgr inż. Mirosław Koska	mostowa	POM.0072/POM.07	[Signature]			
Mostowa	Sprawdzający	mgr inż. Ewa Kordek	konstrukcyjno-techniczna	4028/Gd/89	[Signature]			
Nr projektu:		Data opracowania:		Skala:				
02/164/2017		11-2019		1:100				
Stadium	Branża	Tom	Nr rys.	Nr ark.	Tytuł	Kilometr	Data	Nr rewizji
PW	OMS	30IV06	002	004	ROGM017	07570	1119	00