


WIDOK Z BOKU A-A
1:100

Rysunek ogólny- widok z boku
1:100

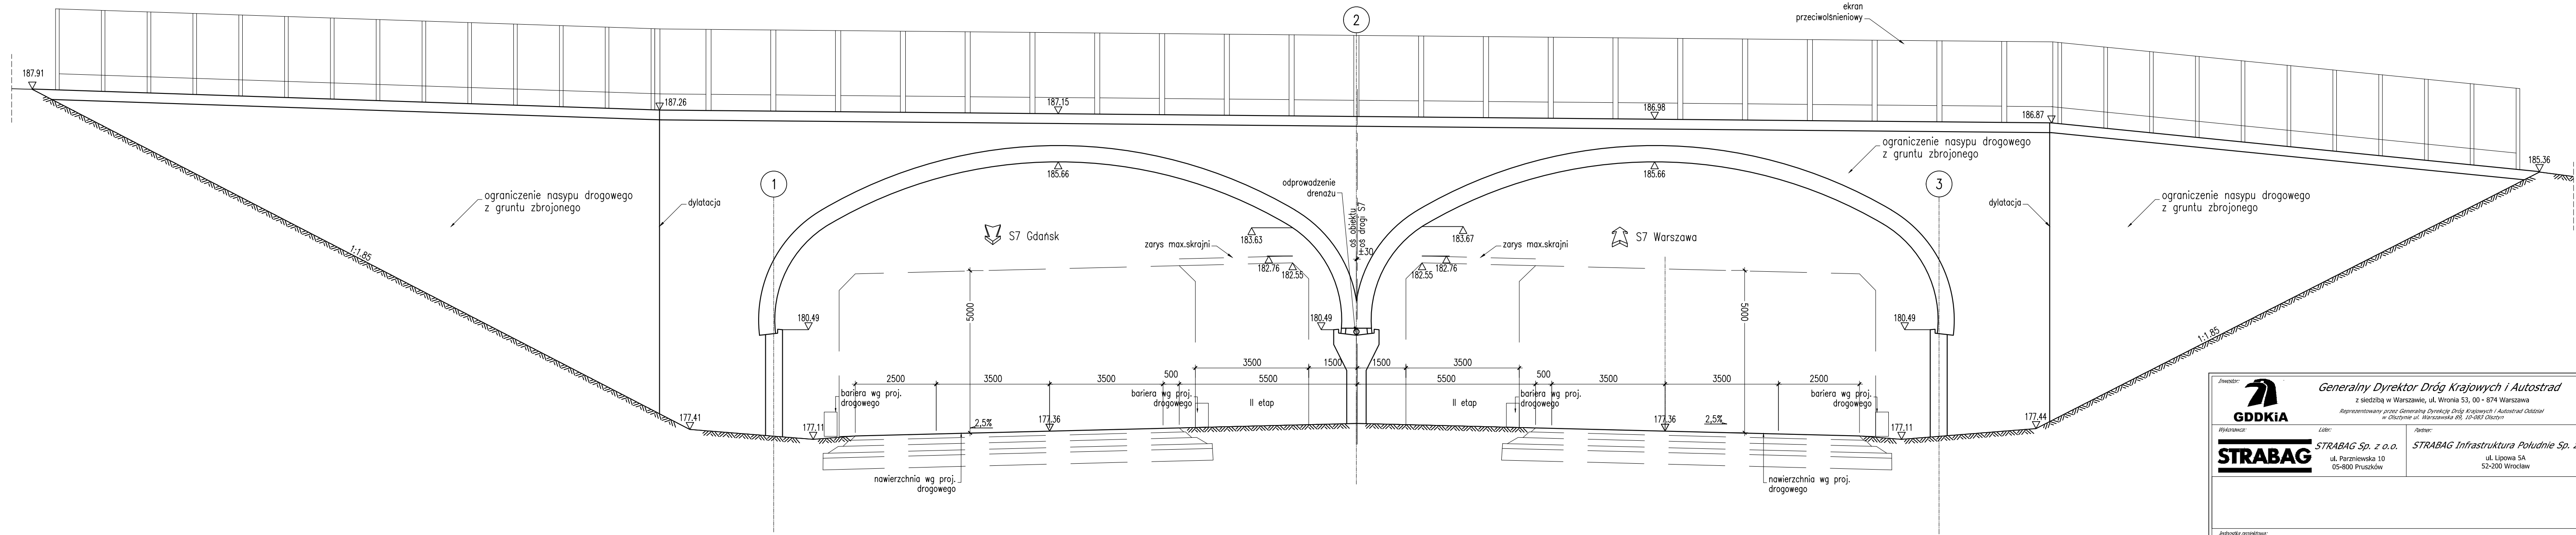

Investor: **GDDKiA** *Generalny Dyrektor Dróg Krajowych i Autostrad*
 z siedzibą w Warszawie, ul. Wronia 53, 00 - 874 Warszawa
 Reprezentowany przez Generalną Dyrekcję Dróg Krajowych i Autostrad Oddział
 w Olsztynie ul. Warszawska 89, 10-083 Olsztyn

Lider: **STRABAG** *STRABAG Sp. z o.o.*
 ul. Parzniewska 10
 05-800 Pruszków

Partner: *STRABAG Infrastruktura Południe Sp. z o.o.*
 ul. Lipowa 5A
 52-200 Wrocław

Architektura projektowa: **TRANSPROJEKT GDAŃSKI** *TRANSPROJEKT GDAŃSKI Spółka z o.o.*
 ul. Zabytkowa 2
 80-253 Gdańsk

Stadium: **Projekt Wykonawczy**

Nazwa i adres obiektu budowlanego: Budowa drogi S7 Olsztynek (S51) - Płońsk (S10) odc. Napierki - Mława

Nr tomu: **IV/ 06**

Tytuł rysunku: Rysunek ogólny- widok z boku
Przejście górne dla zwierząt dużych PZD-7.5

Branża:	Stanowisko:	Imię i nazwisko:	Specjalność / Nr upraw.:	Pity:
Mostowa	Projektant	mgr inż. Krzysztof Dembicki	mostowa POM/0187/POOM/06	
Mostowa	Projektant	mgr inż. Mirosław Kostka	mostowa POM/0072/POOM/07	
Mostowa	Sprawdzający	mgr inż. Ewa Kordek	konstrukcyjno-inżynierska 4028/Gd/89	

Nr projektu: **02/164/2017** Data opracowania: **11-2019** Skala: **1:100**

Stadium	Branża	Tom	Nr rys.	Nr ark.	Tytuł	Nr obiektu	Kilometr	Data	Nr rewizji
PW	OMS	30IV 06	002	002	ROGM017	07570	1119	00	