
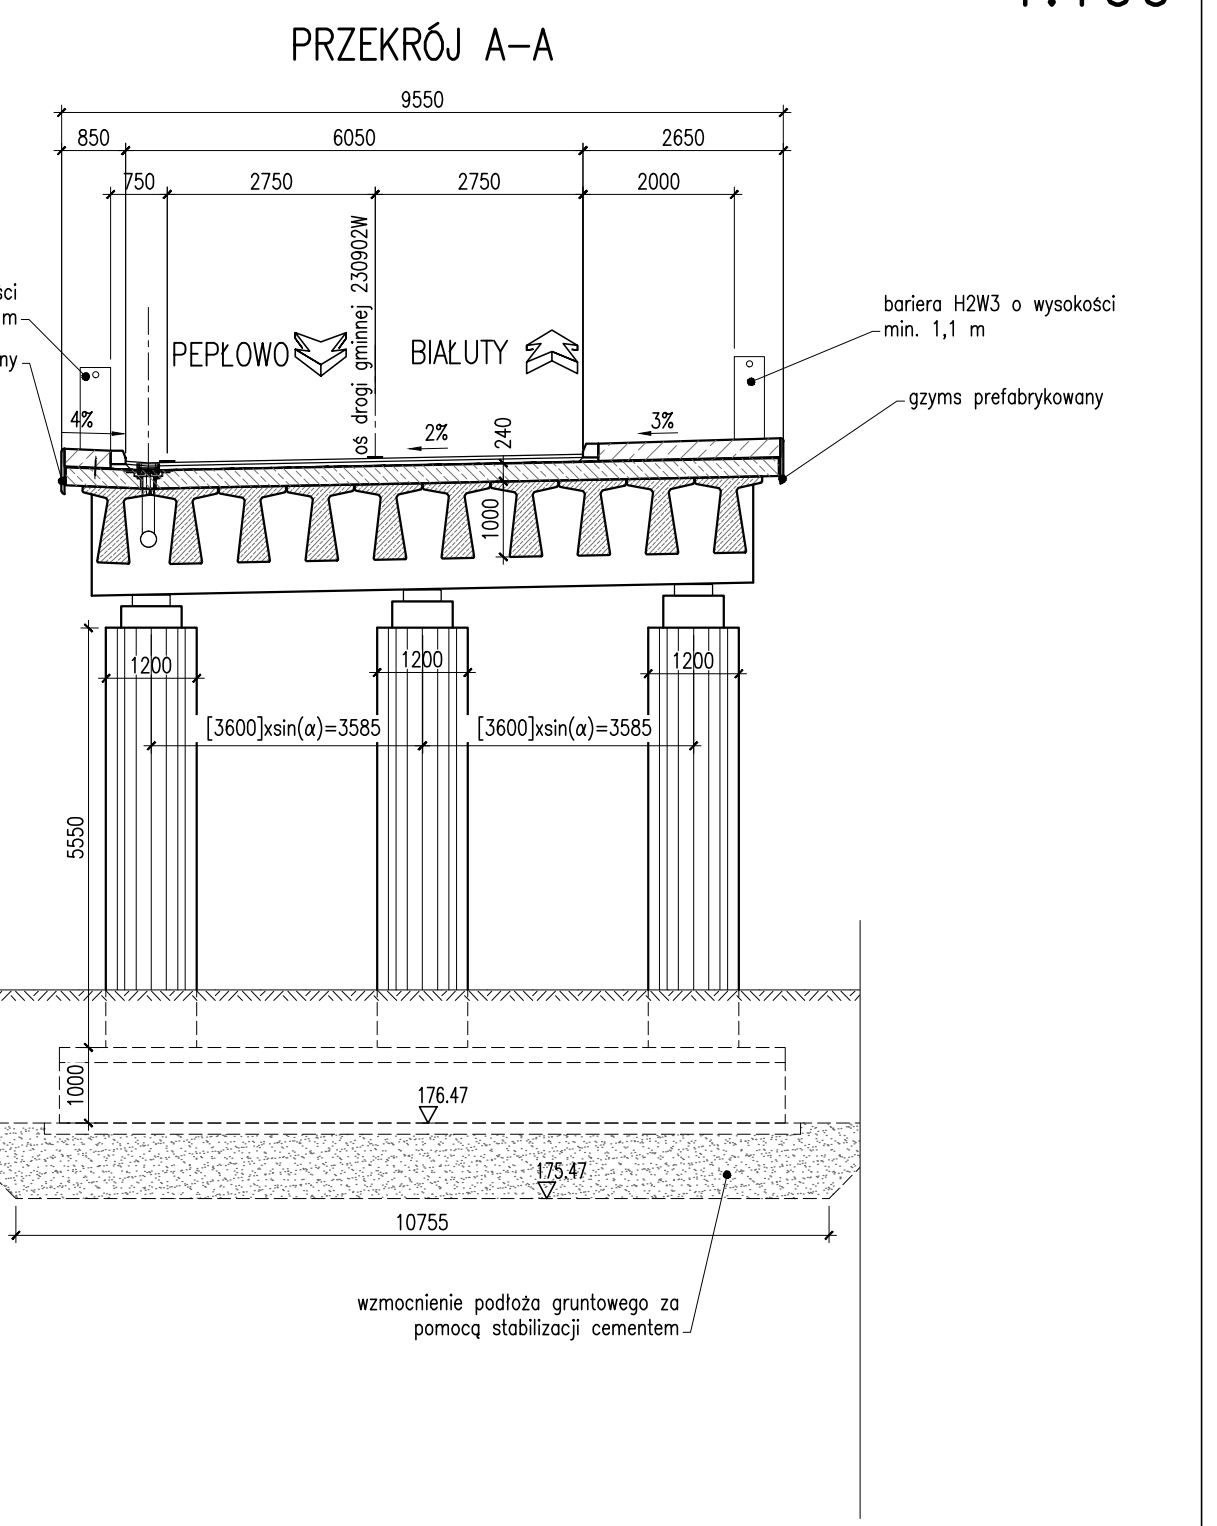


SCHEMAT NIWELETY

Rysunek ogólny – Przekrój podłużny
1:100

PRZEKRÓJ PODŁUŻNY

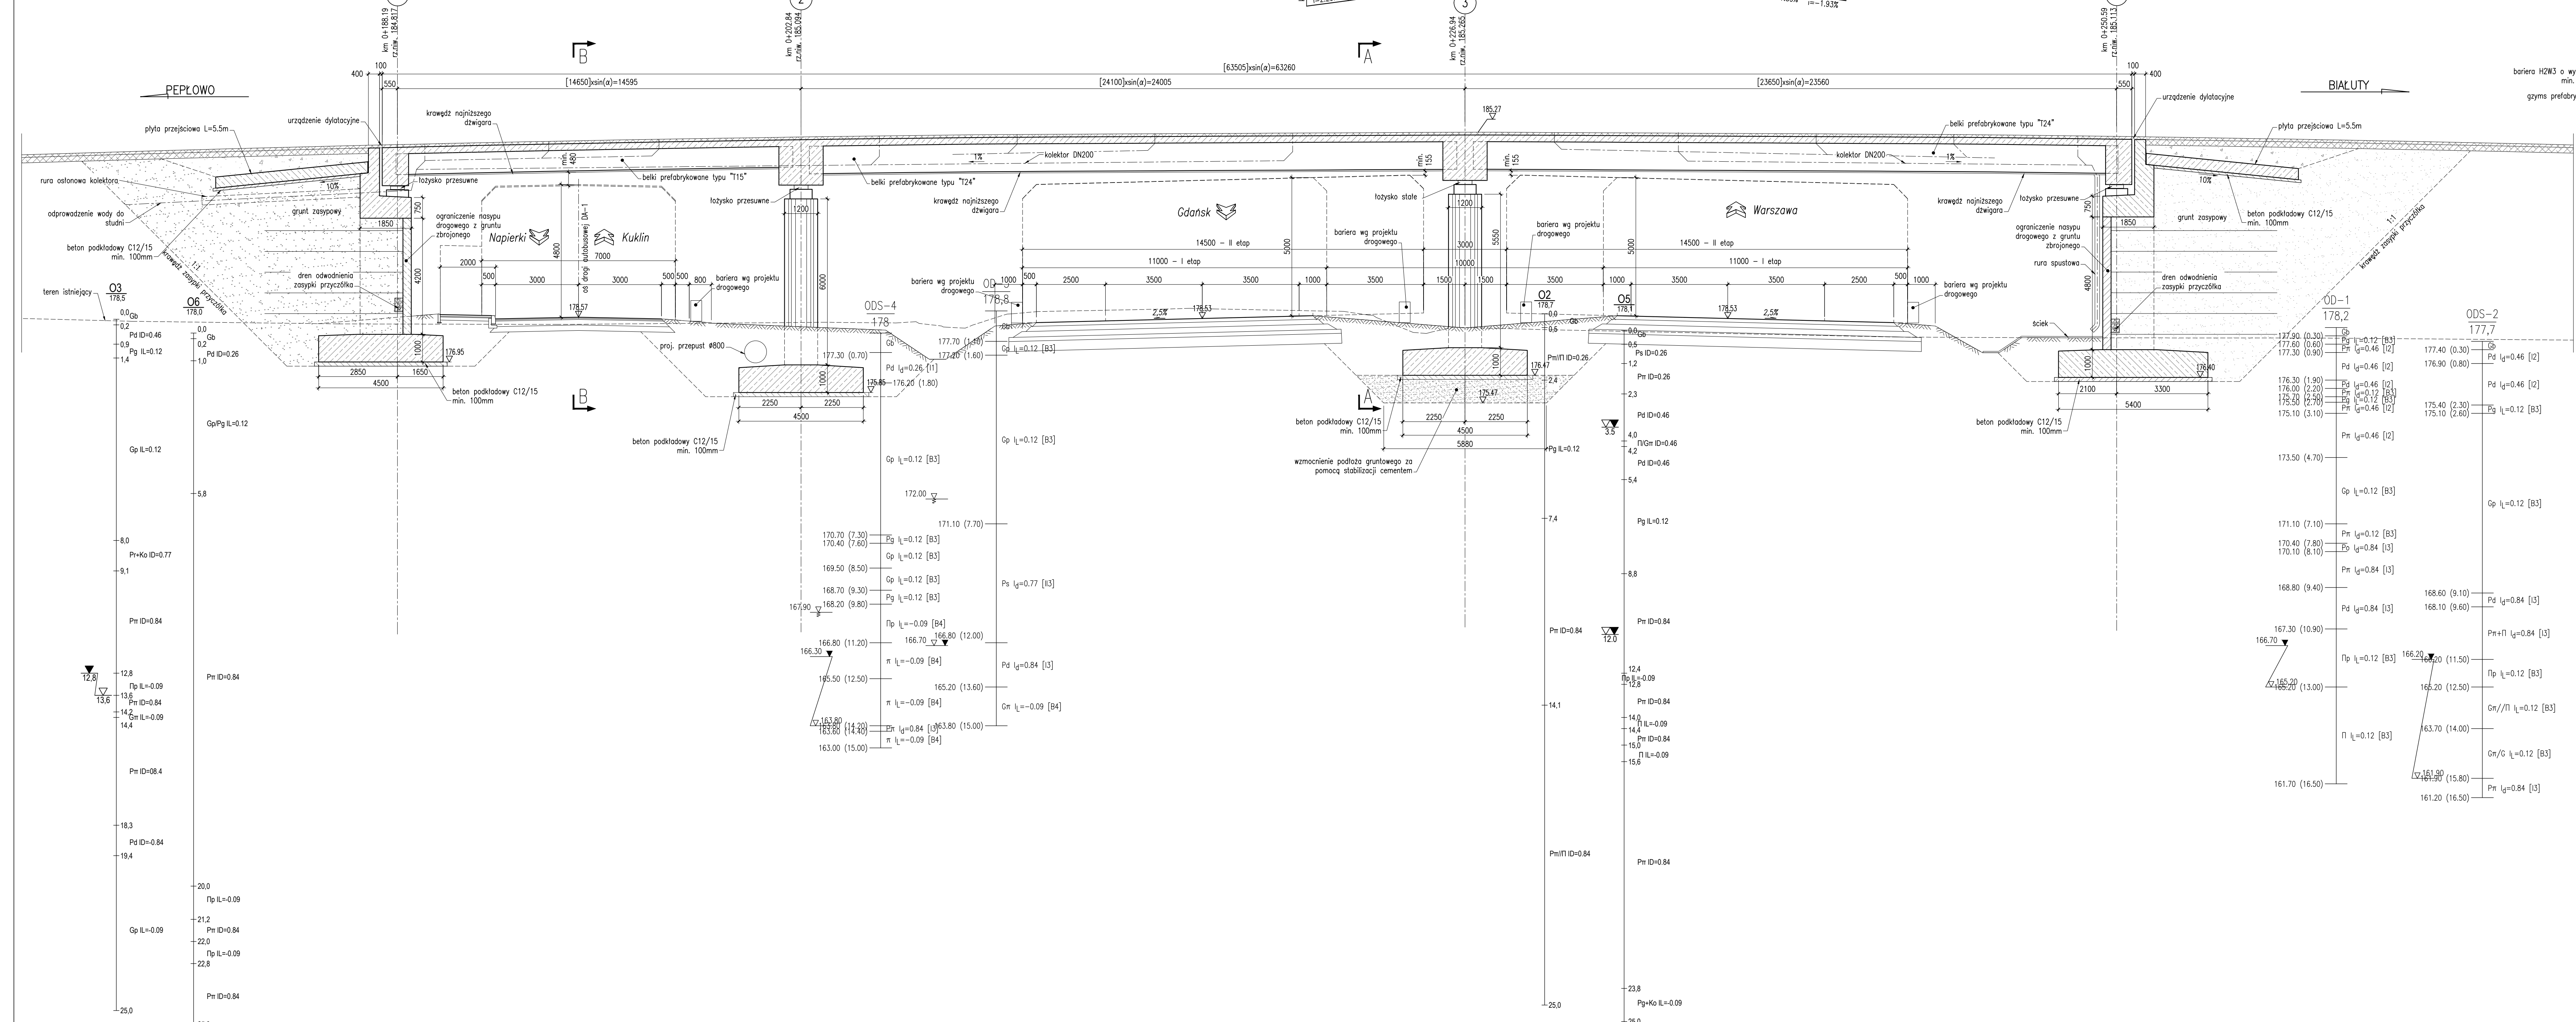

Generalny Dyrektor Dróg Krajowych i Autostrad z siedzibą w Warszawie, ul. Wronia 53, 00-874 Warszawa <small>Reprezentowana przez Generalnego Dyrektora Dróg Krajowych i Autostrad Oddział w Olsztynie ul. Warszawska 88, 10-085 Olsztyn</small>	
STRABAG Sp. z o.o. ul. Parasielska 10 05-800 Przasnysz	STRABAG Infrastruktura Południe Sp. z o.o. ul. Lipowa 5A 52-200 Wrocław
TRANSPROJEKT GDANSKI Sp. z o.o. ul. Zabłotkowa 2 80-253 Gdańsk	
Stadium: Projekt Wykonawczy Nazwa / Autor: zobekta / zobekta Budowa drogi S7 Olsztynek (S51) - Płońsk (S10) odc. Napierki - Mława	
Nr tomu: IV/01 Tytuł rysunku: Rysunek ogólny - Przekrój podłużny Wzrost: WD-0.9	
Stanowisko: Projektant mgr inż. Krzysztof Dembski	Stanowisko: Projektant mgr inż. Mirosław Koska
Stanowisko: Projektant mgr inż. Ewa Kordek	Stanowisko: Projektant mgr inż. Ewa Kordek
Data opracowania: 02/16/2017 Data: 03-2019 Skala: 1:100	
Stanowisko: PW	Stanowisko: OMS
Stanowisko: 30IV01	Stanowisko: 002
Stanowisko: 003	Stanowisko: ROG
Stanowisko: M002	Stanowisko: 00954
Stanowisko: 0319	Stanowisko: 00

1:121x420mm; ostatnio zapisany przez: Mirosław Koska z adresu: 12.19.7.9; R-IS7_Napierki-Mława\Moszy01_WD-0.9B. cz. rysunkowa\01_WD-0.9_0201.dwg