


# Rysunek ogólny – Widok z boku 1:100

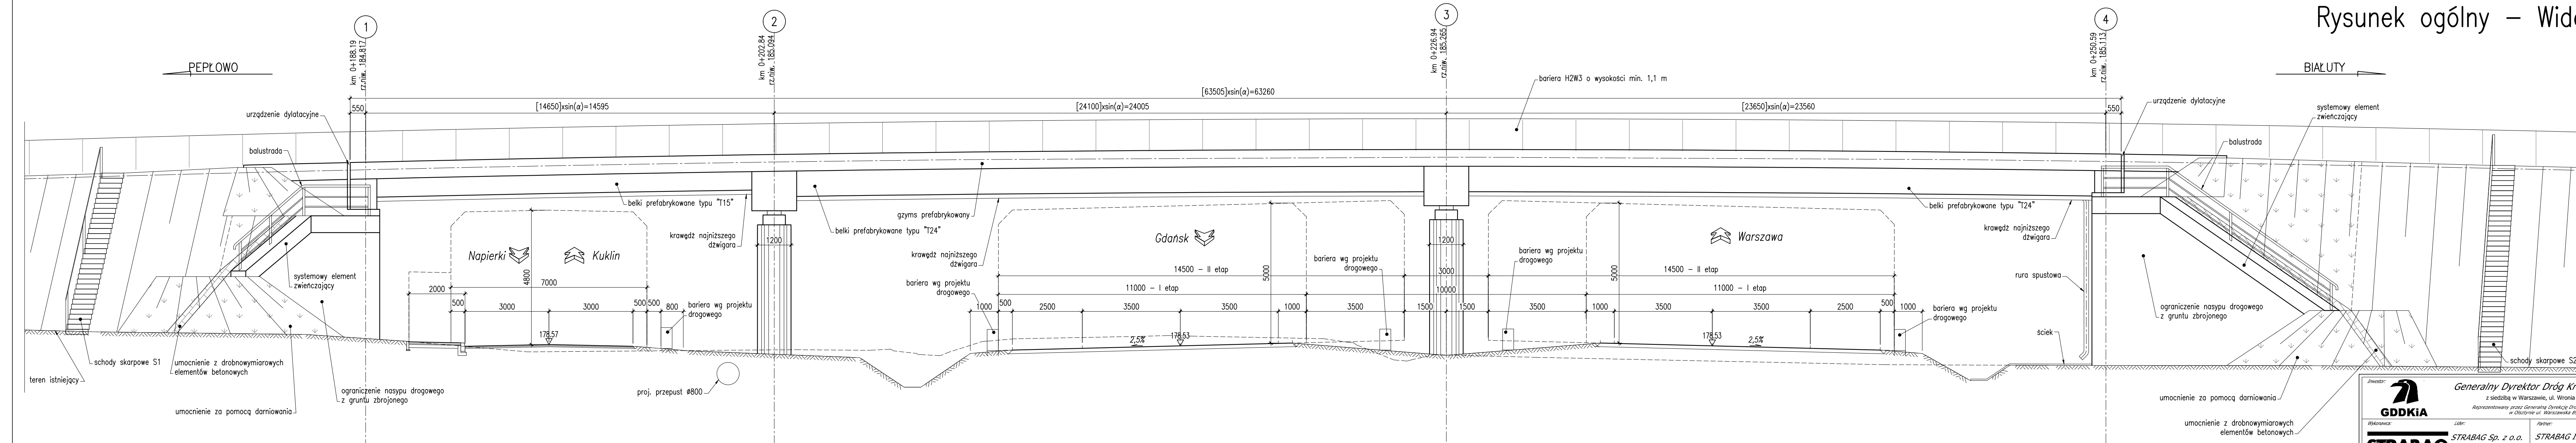

**GDDKiA**  
Generalny Dyrektor Dróg Krajowych i Autostrad  
z siedzibą w Warszawie, ul. Wronia 53, 00 - 874 Warszawa  
Reprezentowany przez: Generalną Dyrekcję Dróg Krajowych i Autostrad Oddział w Olsztynie ul. Warszawska 85, 10-083 Olsztyn

**STRABAG** STRABAG Sp. z o.o. ul. Parzewska 10 05-800 Pruszków  
STRABAG Infrastruktura Południe Sp. z o.o. ul. Lipowa 5A 52-200 Wrocław

**TRANSPROJEKT GDAŃSKI** TRANSPROJEKT GDAŃSKI Spółka z o.o. ul. Zabytkowa 2 80-253 Gdańsk

**Projekt Wykonawczy** Budowa drogi S7 Olsztynek (S51) - Płońsk (S10) odc. Napierki - Miława

**Nr tomu:** IV/01 **Tytuł rysunku:** Rysunek ogólny - Widok z boku Wiadukt WD-0,9

Stanowisko	Imię i nazwisko	Specjalność / Nr upraw.	Podpis
Mostowa Projektant	mgr inż. Krzysztof Dembicki	mostowa POM/0187/POM/06	[Signature]
Mostowa Projektant	mgr inż. Mirosław Kostka	mostowa POM/002/POM/07	[Signature]
Mostowa Sprawdzający	mgr inż. Ewa Kordek	konstrukcyjno-inżynierska 4028/G4/89	[Signature]

**Nr projektu:** 02/164/2017 **Data opracowania:** 03-2019 **Skala:** 1:100

Stadium	Brzga	Tom	Nr rys.	Nr ark.	Tytuł	Nr obiektu	Kilometr	Data	Nr wersji
PW	OMS	30IV01	002	002	ROG	M002	00954	0319	00